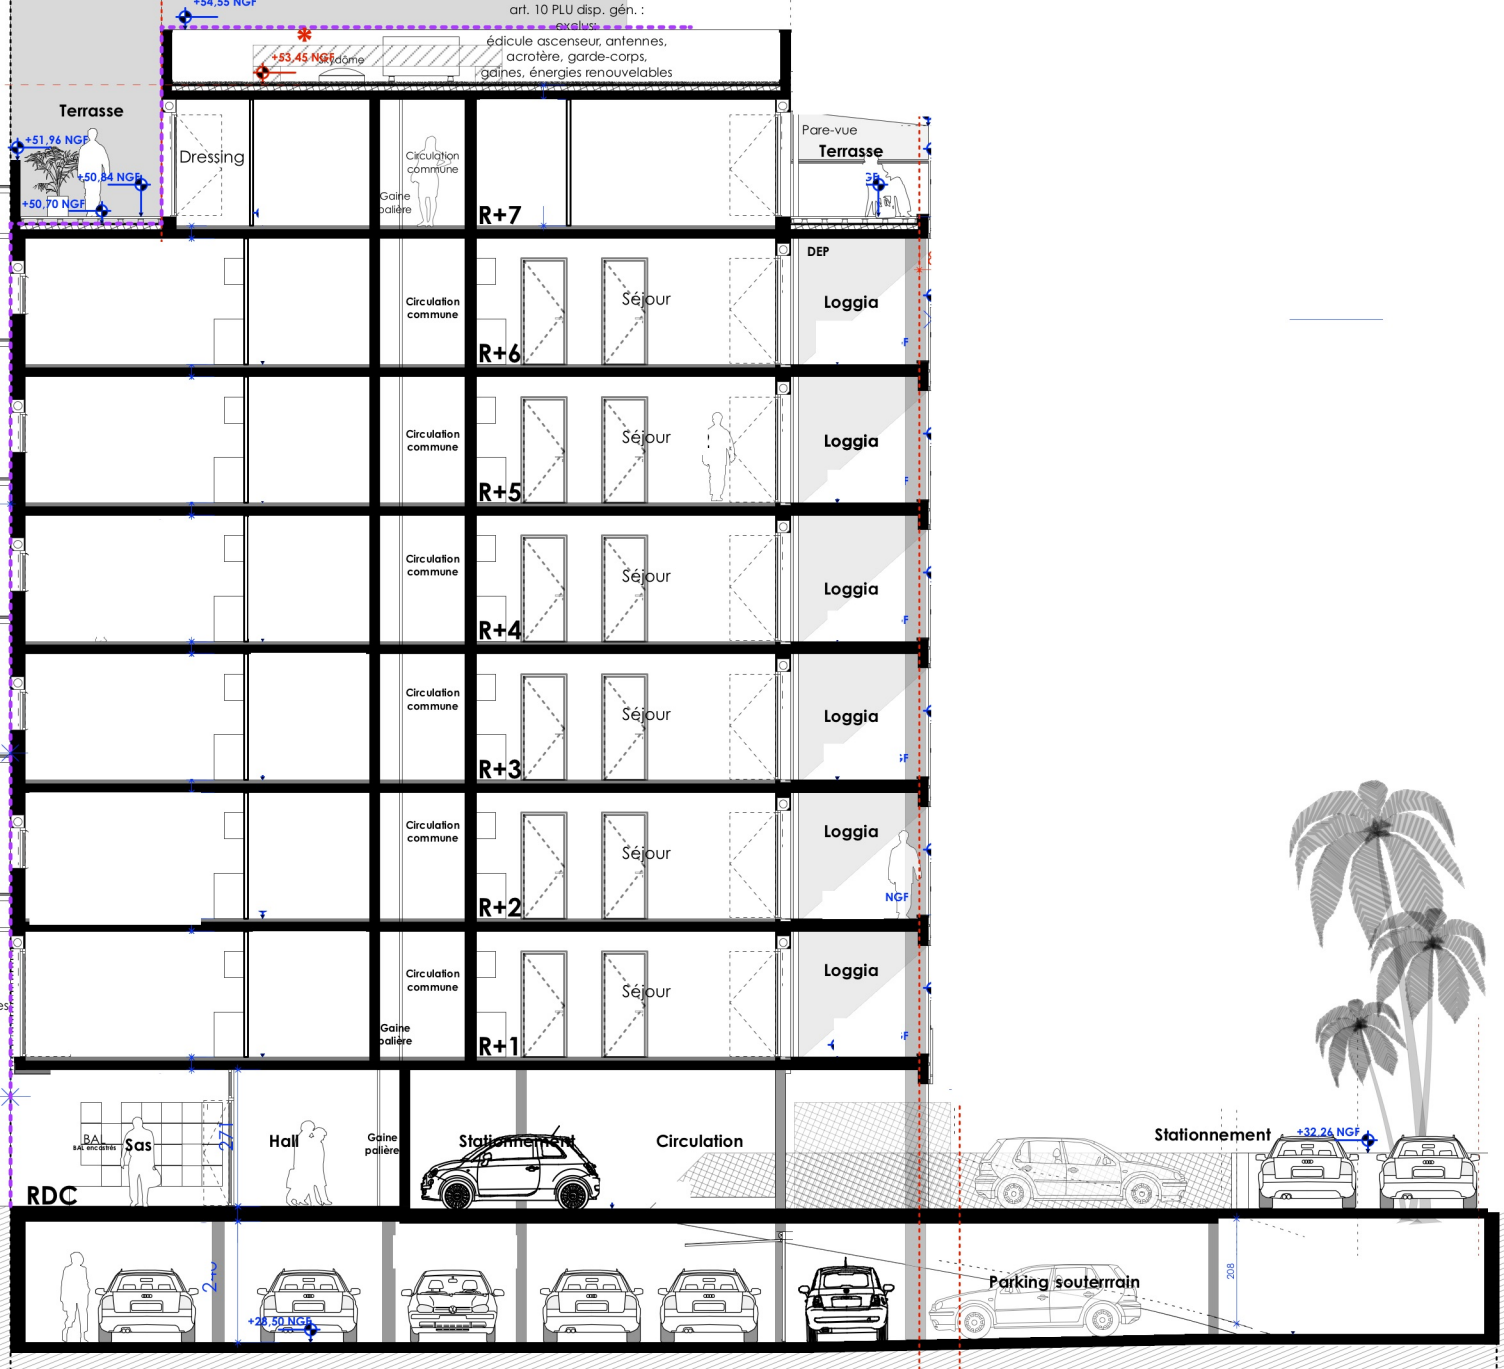
+54,55 NGF
art. 10 PLU disp. gén. :
exclus
édicule ascenseur, antennes,
acrotère, garde-corps,
gaines, énergies renouvelables
+53,45 NGF
dôme
Terrasse
+51,96 NGF
+50,84 NGF
+50,70 NGF
Dressing
Circulation commune
Gaine palière
R+7
Pare-vue
Terrasse
DEP
Circulation commune
Séjour
Loggia
R+6
R+5
R+4
R+3
R+2
R+1
NGF
BA
BAE encastrés
Sas
Hall
Gaine palière
Stationnement
Circulation
Stationnement
+32,26 NGF
RDC
Parking souterrain
+28,50 NGF